

ÚZEMNÍ PLÁN CHLÍSTOVIC

koordinační výkres

stav	návrh	popis
[Symbol]	[Symbol]	hranice katastrálních území obce Chlístovice
[Symbol]	[Symbol]	hranice zastavěného území k 1.1.2023
[Symbol]	[Symbol]	hranice zastavěných ploch
[Symbol]	[Symbol]	bydlení v bytových domech
[Symbol]	[Symbol]	bydlení v rodinných domech - venkovské
[Symbol]	[Symbol]	rekreace rodinná
[Symbol]	[Symbol]	rekreace na plochách přírodního charakteru
[Symbol]	[Symbol]	rekreace - zahradkové osady
[Symbol]	[Symbol]	občanské vybavení - veřejná infrastruktura
[Symbol]	[Symbol]	obč. vybavení - komerce malá a střední
[Symbol]	[Symbol]	obč. vybavení - lékovičova a sport
[Symbol]	[Symbol]	obč. vybavení - hřbitovy
[Symbol]	[Symbol]	plochy smíšené obytné - venkovské
[Symbol]	[Symbol]	dopravní infrastruktura - silniční
[Symbol]	[Symbol]	výroba a skladování - lehký průmysl
[Symbol]	[Symbol]	drobná a řemeslná výroba
[Symbol]	[Symbol]	zemědělská výroba
[Symbol]	[Symbol]	zeměděl. výroba - plochy k ustájení a výběhu koní
[Symbol]	[Symbol]	veřejná prostranství
[Symbol]	[Symbol]	veřejná prostranství - veřejná zeleň
[Symbol]	[Symbol]	zeleň soukromá a vyhrazená
[Symbol]	[Symbol]	zeleň ochranná a izolační
[Symbol]	[Symbol]	plochy vodní a vodohospodářské

stav	návrh	popis
[Symbol]	[Symbol]	plochy zemědělské
[Symbol]	[Symbol]	plochy lesní
[Symbol]	[Symbol]	plochy smíšené nezastr. území - přírodní
[Symbol]	[Symbol]	plochy smíšené nezastr. území - kulturně historické
[Symbol]	[Symbol]	návrh. plochy s podmíněným využitím (viz textová část)
[Symbol]	[Symbol]	technická infrastruktura - inženýrské sítě
[Symbol]	[Symbol]	plochy přírodní (biocentra)
[Symbol]	[Symbol]	ochranná zóna nadregionálního biokoridoru
[Symbol]	[Symbol]	regionální biokoridor funkční
[Symbol]	[Symbol]	lokální biokoridor funkční
[Symbol]	[Symbol]	VRT - hranice vymezení územní rezervy
[Symbol]	[Symbol]	VRT - hranice vymezení územní rezervy pro bydlení
[Symbol]	[Symbol]	podšolované území
[Symbol]	[Symbol]	označení ploch se změnou využití


stav	návrh	popis
[Symbol]	[Symbol]	vzdušné el. vedení VVN 110 kV
[Symbol]	[Symbol]	vzdušné el. vedení VN 22 kV
[Symbol]	[Symbol]	ochranné pásmo vzdušných el. vedení
[Symbol]	[Symbol]	trafostanice 22 / 0,4 kV
[Symbol]	[Symbol]	VVTU plynovody
[Symbol]	[Symbol]	bezpečnostní pásmo plynovodů
[Symbol]	[Symbol]	katodová ochrana plynovodů
[Symbol]	[Symbol]	ochranné pásmo s výškovým omezením staveb letišť Zbraslavice
[Symbol]	[Symbol]	hranice vzdušného prostoru LK TSA Ministerstva obrany
[Symbol]	[Symbol]	ochranné pásmo hřbitova
[Symbol]	[Symbol]	ochranné pásmo zemědělského areálu
[Symbol]	[Symbol]	ochranné pásmo vod. zdrojů I. st.
[Symbol]	[Symbol]	ochranné pásmo vod. zdrojů II. st.
[Symbol]	[Symbol]	ochranné pásmo silnic II. a III. třídy
[Symbol]	[Symbol]	vodovodní přívaděč z VDU Polánka do Chlístovic
[Symbol]	[Symbol]	výhledný řad vyčistěných splaškových vod z ČOV Chlístovice do Malesova

Označení nemovitých kulturních památek z Památkového katalogu:

- ① Zřícenina hrádku Slon, Chlístovice
- ② Kostel sv. Ondřeje, Chlístovice
- ③ Zvonička, Chlístovice
- ④ Šýpkova u č.p. 56, p.č.st. 32 / 1 k.ú. Chlístovice
- ⑤ Špýčhary u č.p. 2, Chroustkov
- ⑥ Kovárna č.p. 35, Kralice
- ⑦ Kostel sv. Jana Křtitele, Svatý Jan 1. Křesovice
- ⑧ Kaple sv. Anny se zvoničkou, Zdeslavice
- ⑨ Úseklá č.p. 5, Žandov
- ⑩ Venkovský dům č.p. 41, Žandov

Poznámky vyplývající ze stanoviska Ministerstva obrany:

- 1) Celé správní území obce je situováno v ochranném pásmu radiolokačního zařízení Ministerstva obrany.
- 2) Část správního území obce je situována ve vzdušném prostoru LK TSA Ministerstva obrany (severozápadně od vyznačené hranice).
- 3) Celé správní území obce je ve vzdušném území Ministerstva obrany z hlediska povotovávání vymezených druhů staveb.

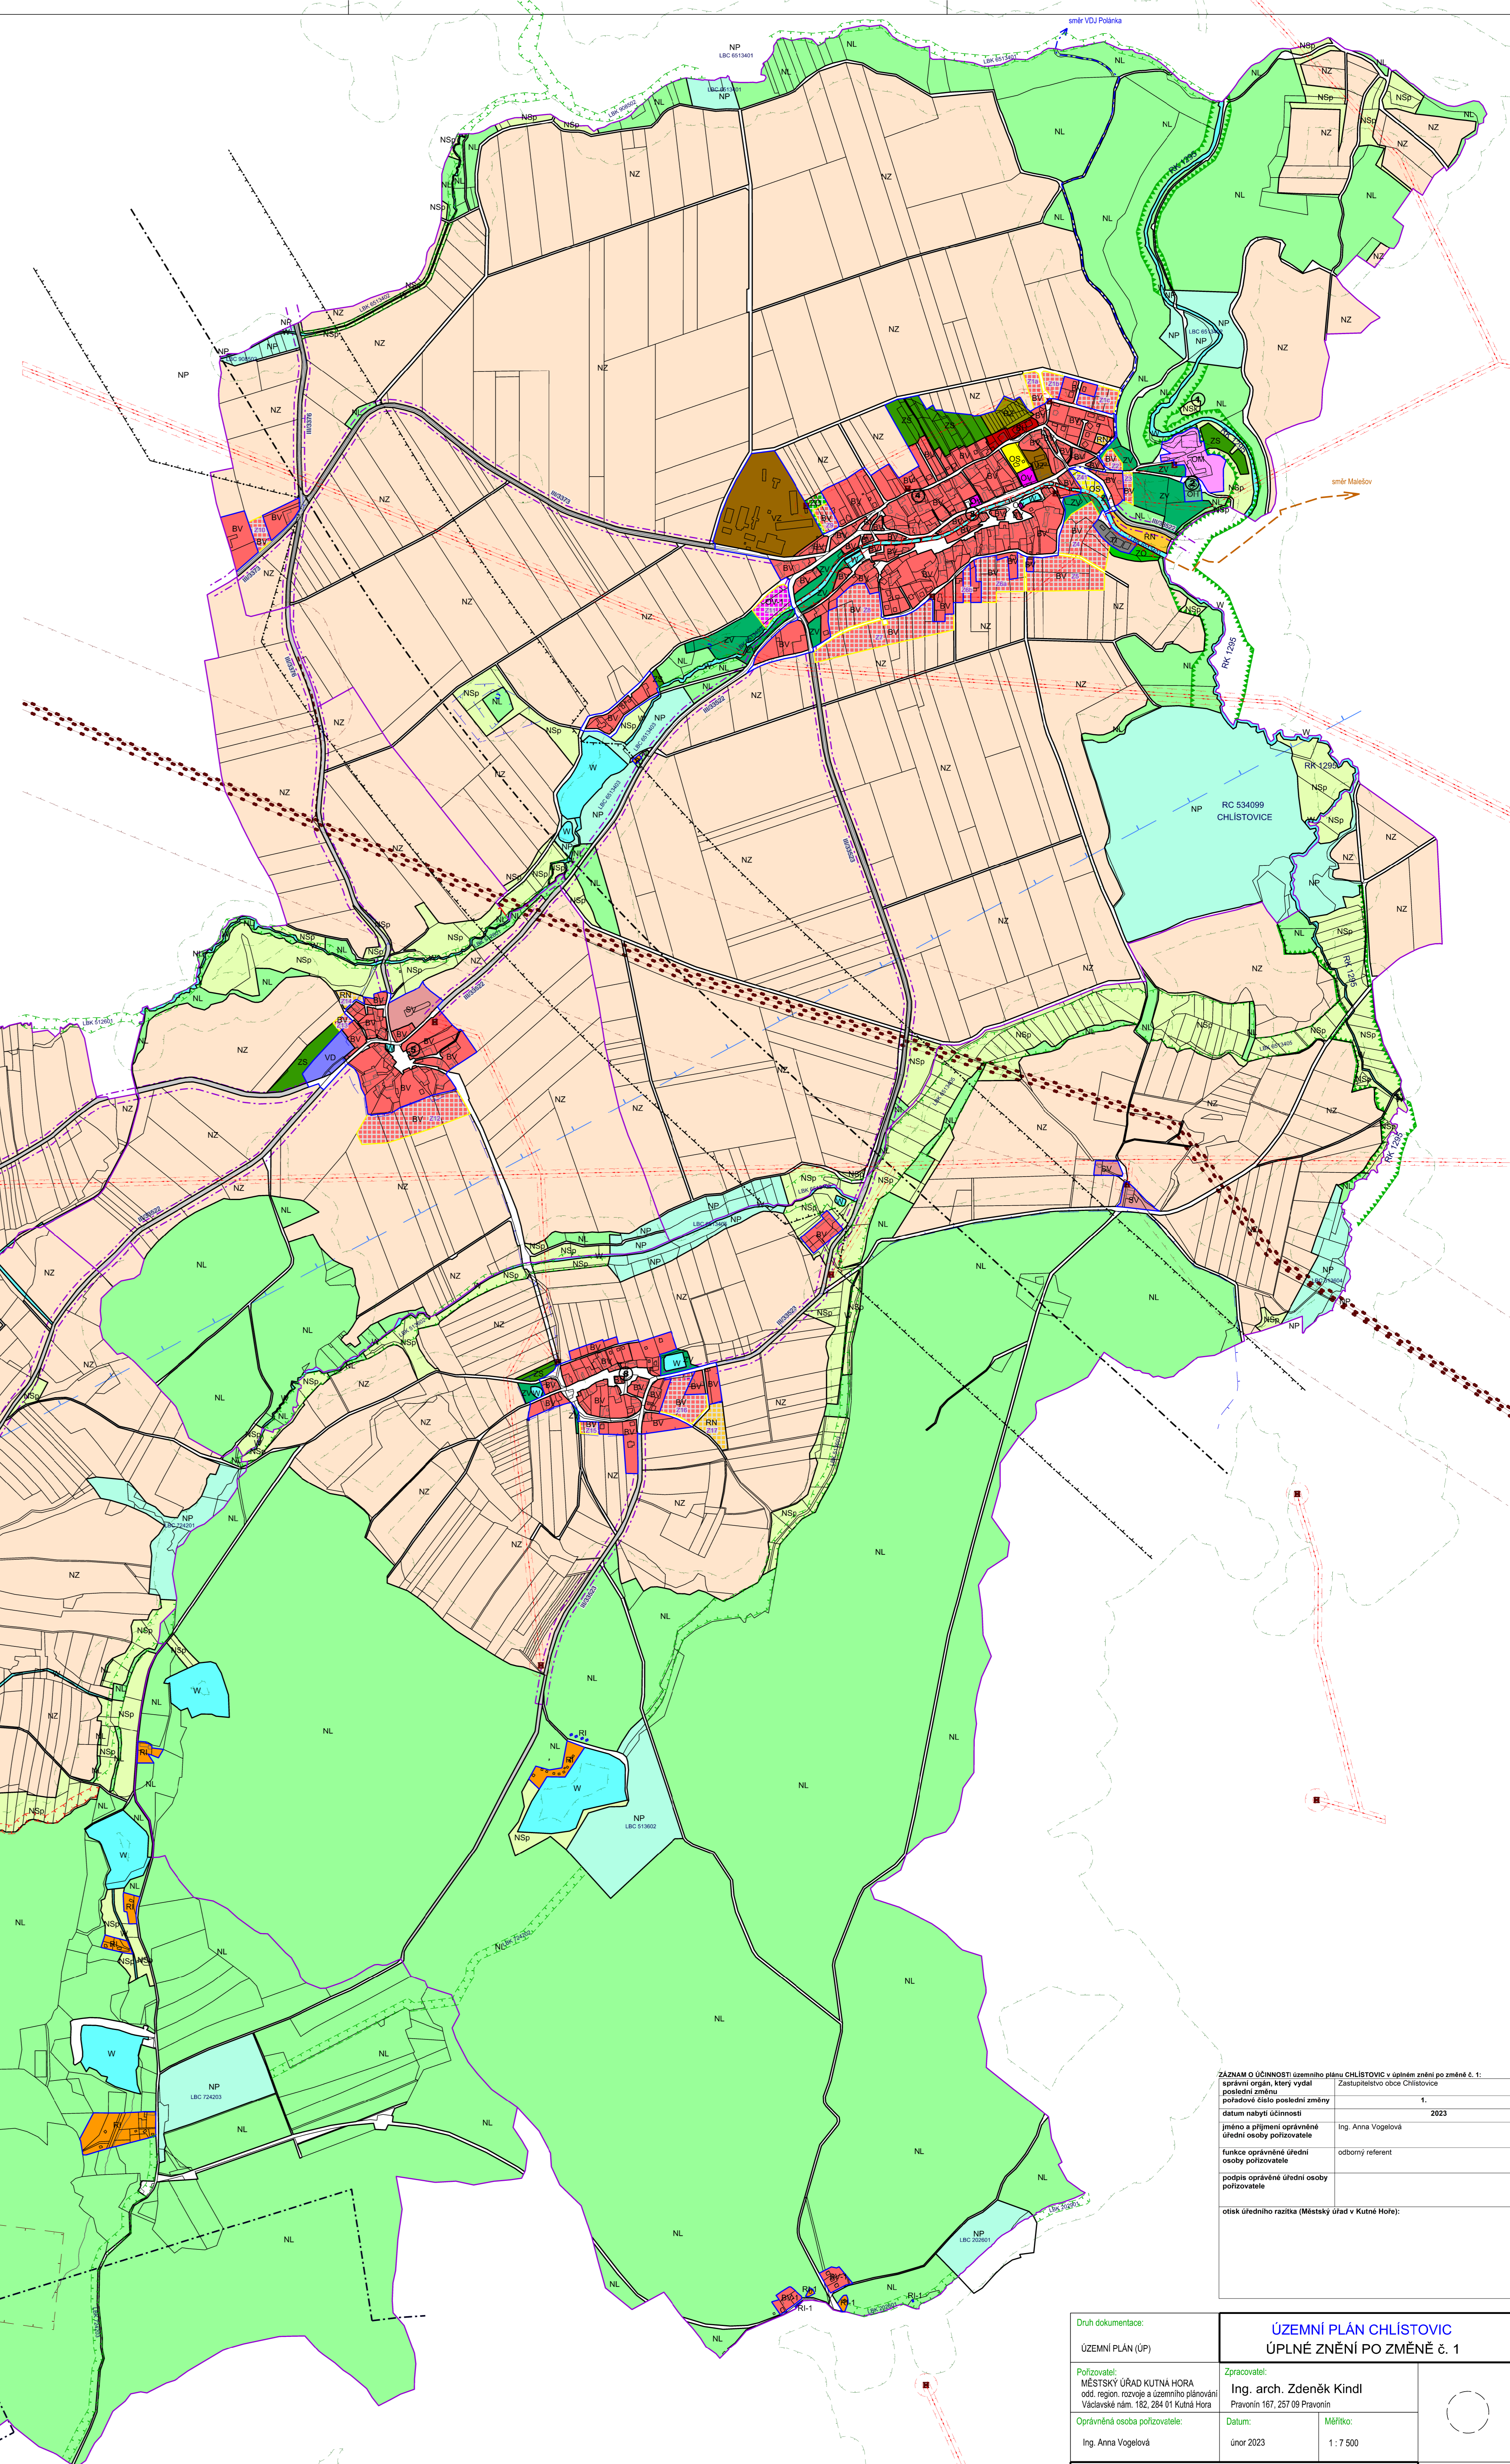

ZÁZNAM O ÚČINNOSTI územního plánu CHLÍSTOVIC v úpravě znění po změně č. 1.	
správní orgán, který vydal	Zastupitelstvo obce Chlístovice
podle čísla posledního změny	1.
datum vydání územního plánu	2023
jméno a příjmení oprávněné osoby pořizovatele	Ing. Anna Vojtová
funkce oprávněné osoby pořizovatele	odborný referent
podpis oprávněné osoby pořizovatele	
adresní údaje (Městský úřad v Kuti Horké)	

Druh dokumentace:	ÚZEMNÍ PLÁN CHLÍSTOVIC	
ÚZEMNÍ PLÁN (ÚP)	ÚPLNÉ ZNĚNÍ PO ZMĚNĚ Č. 1	
Podrobnost:	Zpracoval:	
MĚSTSKÝ ÚŘAD KUTNÁ HORA odd. region. rozvoje a územního plánování Hládkova ul. 152, 284 01 Kutná Hora	Ing. arch. Zdeněk Kindl	
Oprávněná osoba pořizovatele:	Datum:	Měřítko:
Ing. Anna Vojtová	únor 2023	1:7 500
Č. a název výkresu:	4. KOORDINAČNÍ VÝKRES	
Č. par.		